


Eiendom: 110/963
Adresse: Doktor Hansteins gate 2
Dato: 19.01.2021
Målestokk: 1:500

UTM-32

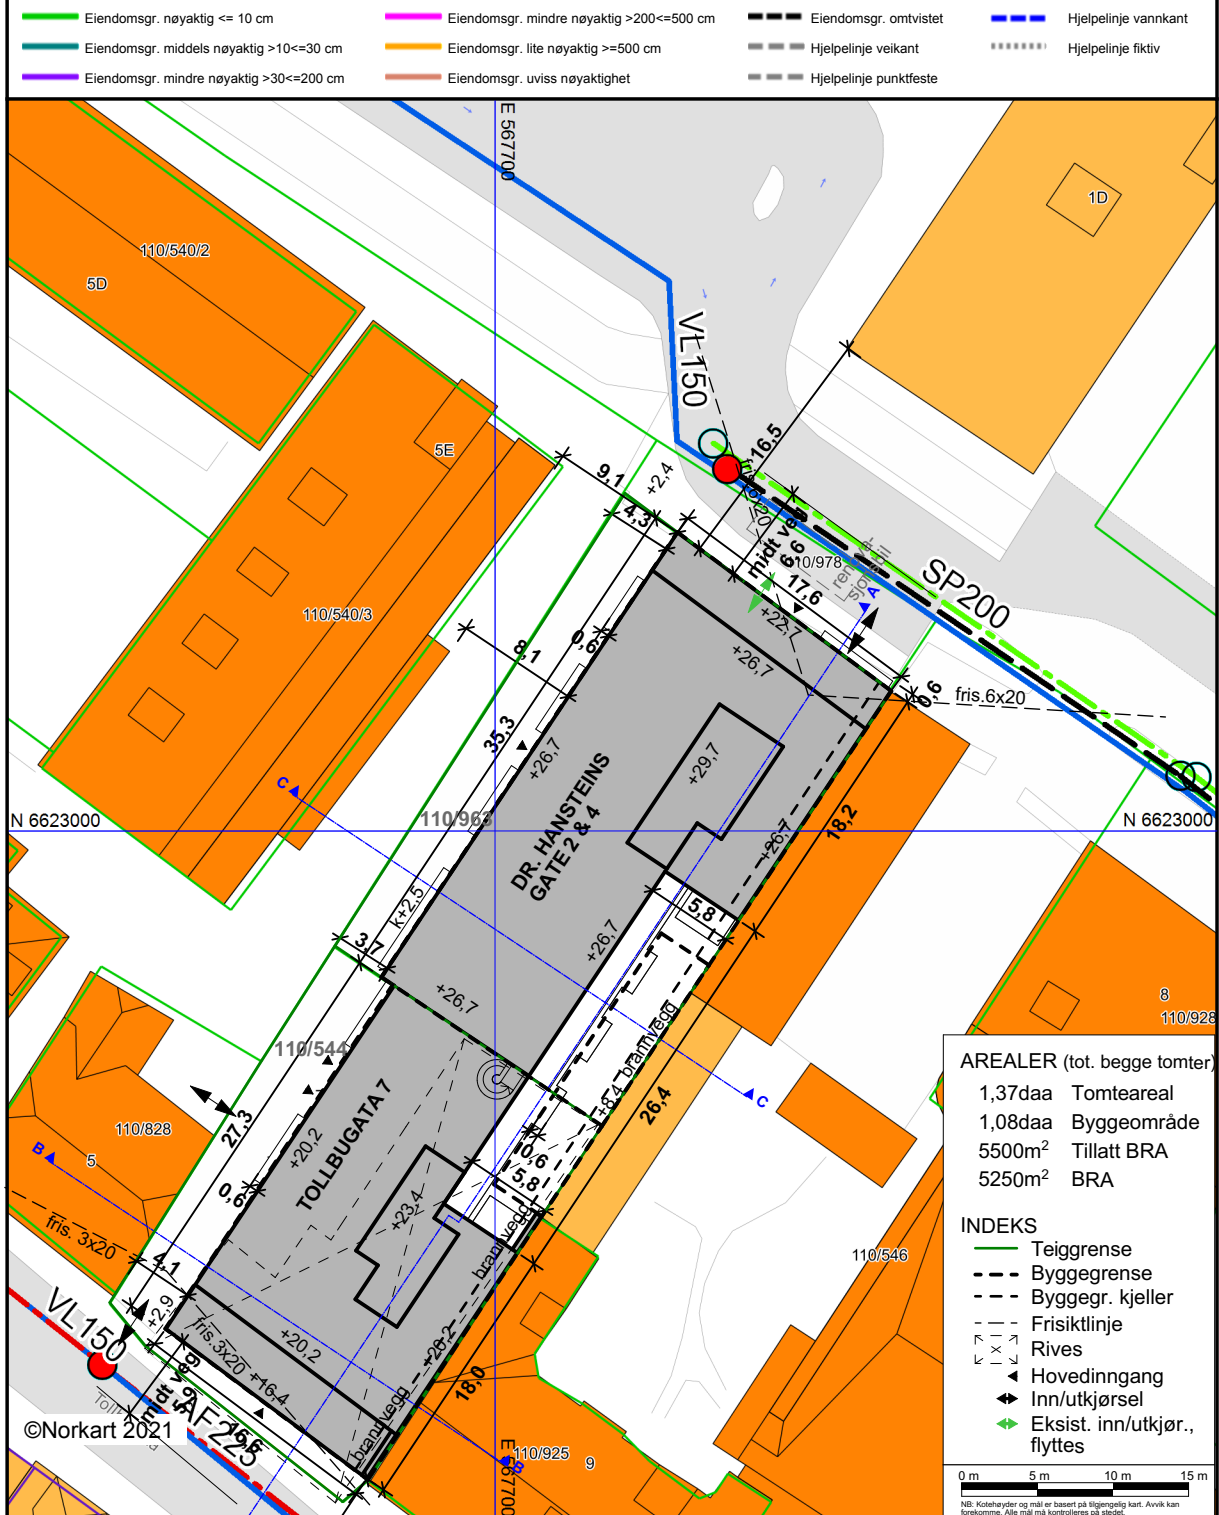

Det tas forbehold om at det kan forekomme feil, mangler eller avvik i kartet. Spesielt gjelder dette usikre eiendomsgrenser.

A alliance
architecture
studio

Akersbakken 12
0172 Oslo
www.allark.no
t: 22 36 40 44