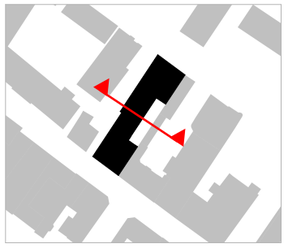

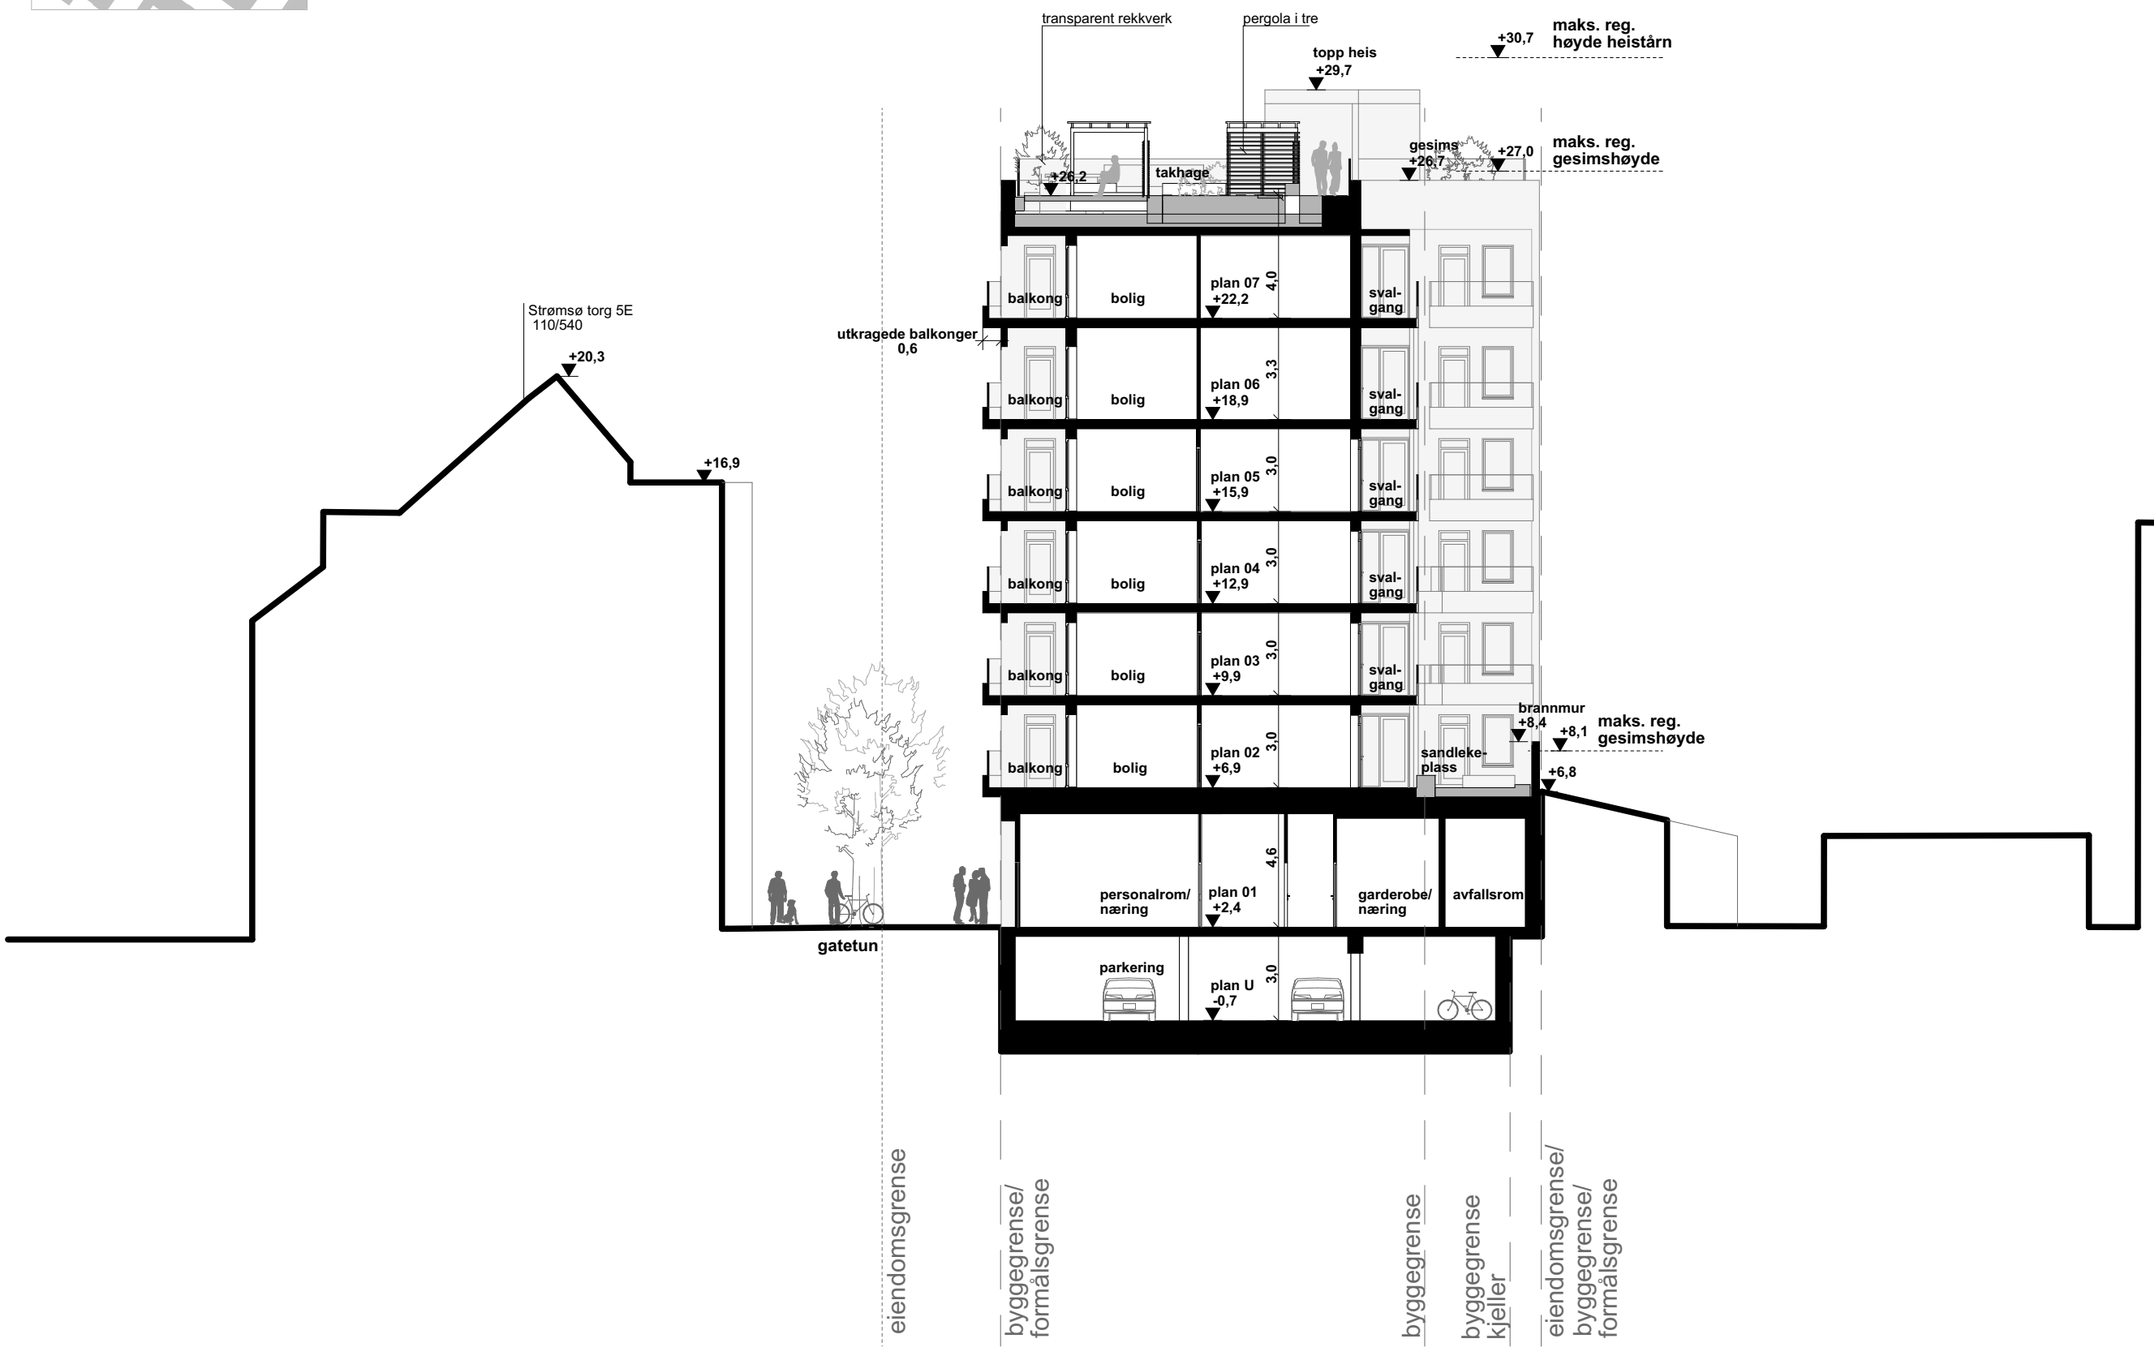

TILTAKSHAVER	PROSJEKTADRESSE	PROSJEKT	SIGN.	KONTR.	ARK	MÅL	REV. DATO	REVISJON NR.
Tollbugata 7 AS v/ Vestaksen Eiendom AS Erik Børresens Allé 7 3015 Drammen VESTAKSEN EIENDOM	Dr. Hansteins gate 2/4 og Tollbugata 7 3044 Drammen Gnr: 110 Bnr: 544, 963	Leilighetsbygg med næringssokkel	RDS	KJG/KHV	A3	1:200		
		FASE	OPPR.DATO	PROSJEKTNR.		TEGN.NR.	TYPE TEGNING	
		Rammesøknad	28.04.2021	4170		A.00.S0.013	Snitt C-C	

0 m 2 m 4 m 6 m

NB: Kotehøyder og mål er basert på tilgjengelig kart. Avvik kan forekomme. Alle mål må kontrolleres på stedet.

ANSVARLIG PROSJEKTERENDE

alliance architecture studio

Akersbakken 12
0172 Oslo
www.allark.no
t: 22 36 40 44